



Erhebung Versiegelungsflächen

Gemeinde Kranzberg

Dieser Bogen dient der Erhebung sowie der Festsetzung der Flächen für die gesplittete Abwassergebühr. Im Falle von Änderungen bitte unterschrieben an die Kommune zurücksenden.

Datum: 09.06.21

Gemeinde Kranzberg | Untere Dorfstraße 3 | 85402 Kranzberg

Gemeinde Kranzberg
Untere Dorfstraße 3
85402 Kranzberg

Die Richtigkeit der Angaben wird bestätigt:

Ort/Datum

Unterschrift

Telefon-Nr.

E-Mail


Veranlagereinheit: 8308-00178/0000

PK-Nr.: 12345/1

1. Karte der Versiegelungsflächen

Vor der Bearbeitung bitte das beiliegende Merkblatt lesen

Bitte zunächst alle Flächen, die keinerlei Anschluss an den Kanal aufweisen, entsprechend kennzeichnen (N). Anschließend bitte die versiegelten Flächen überprüfen, die an den Kanal angeschlossen sind. Bei Abweichungen diese bitte mit dem zugehörigen Buchstaben aus der unten aufgeführten Legende kennzeichnen. Falls notwendig die Flächen in der Karte bitte grafisch abändern.

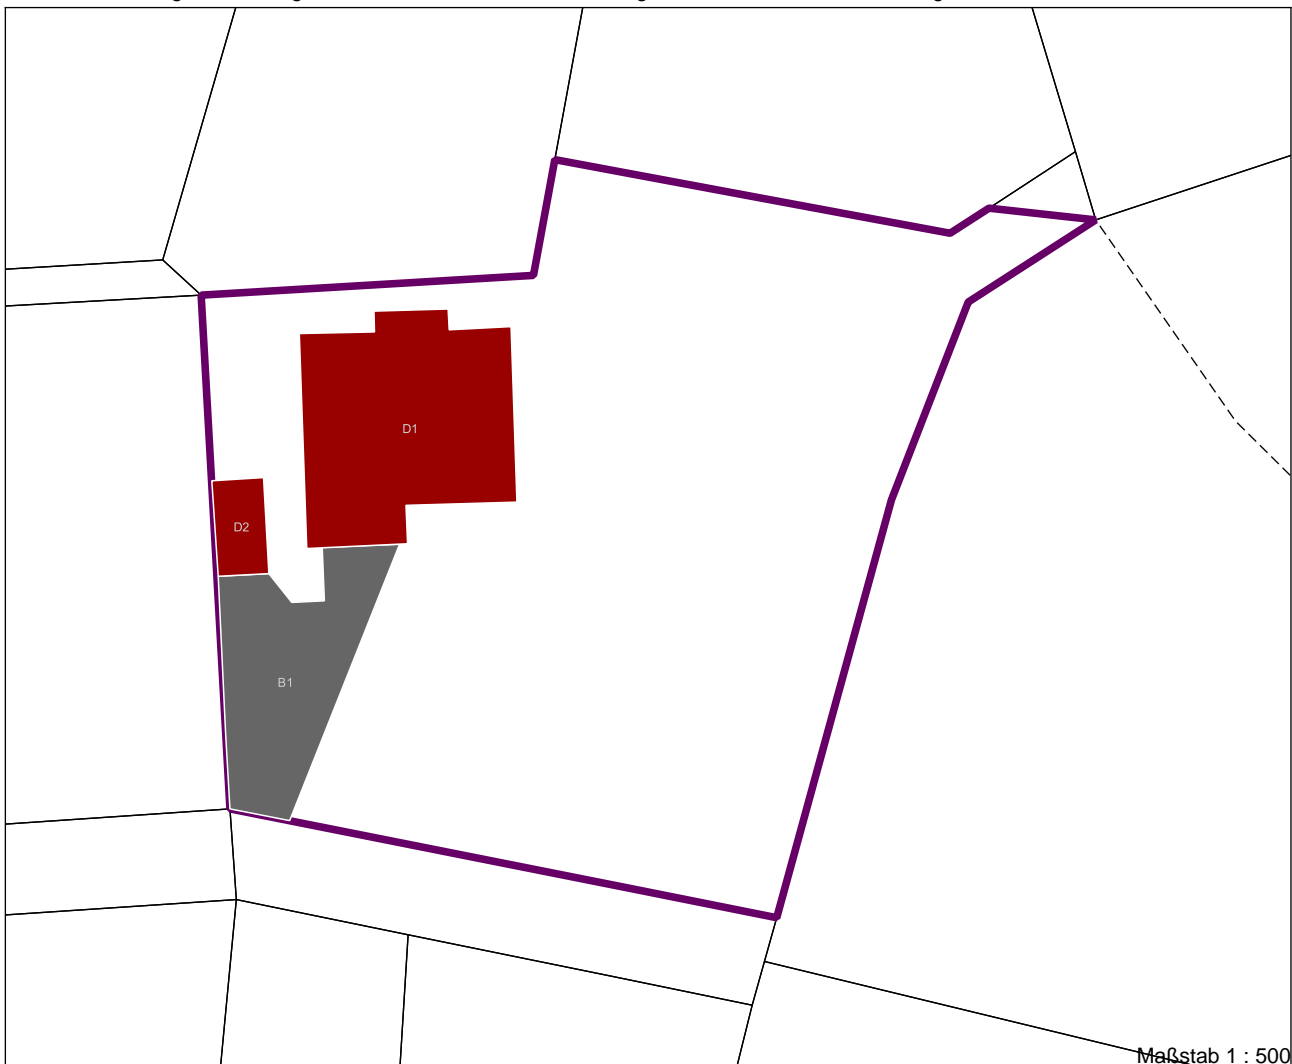

Maßstab 1 : 500

Legende:

D: Gebäudefläche aus amtlichem Lageplan

B: Bodenfläche aus Luftbild oder anderen Quellen ermittelt

W: Wasserfläche (ohne Kanalanschluss)

E: Gebäudefläche aus Luftbild oder anderen Quellen ermittelt

N: ohne Kanalanschluss bzw.
N1: Entwässerung in ein natürliches Gewässer

Z1: Anschluss an Zisterne
(Nr. von Rückseite übernehmen)
V1: Anschluss an Versickerungsanlage
(Nr. von Rückseite übernehmen)

