
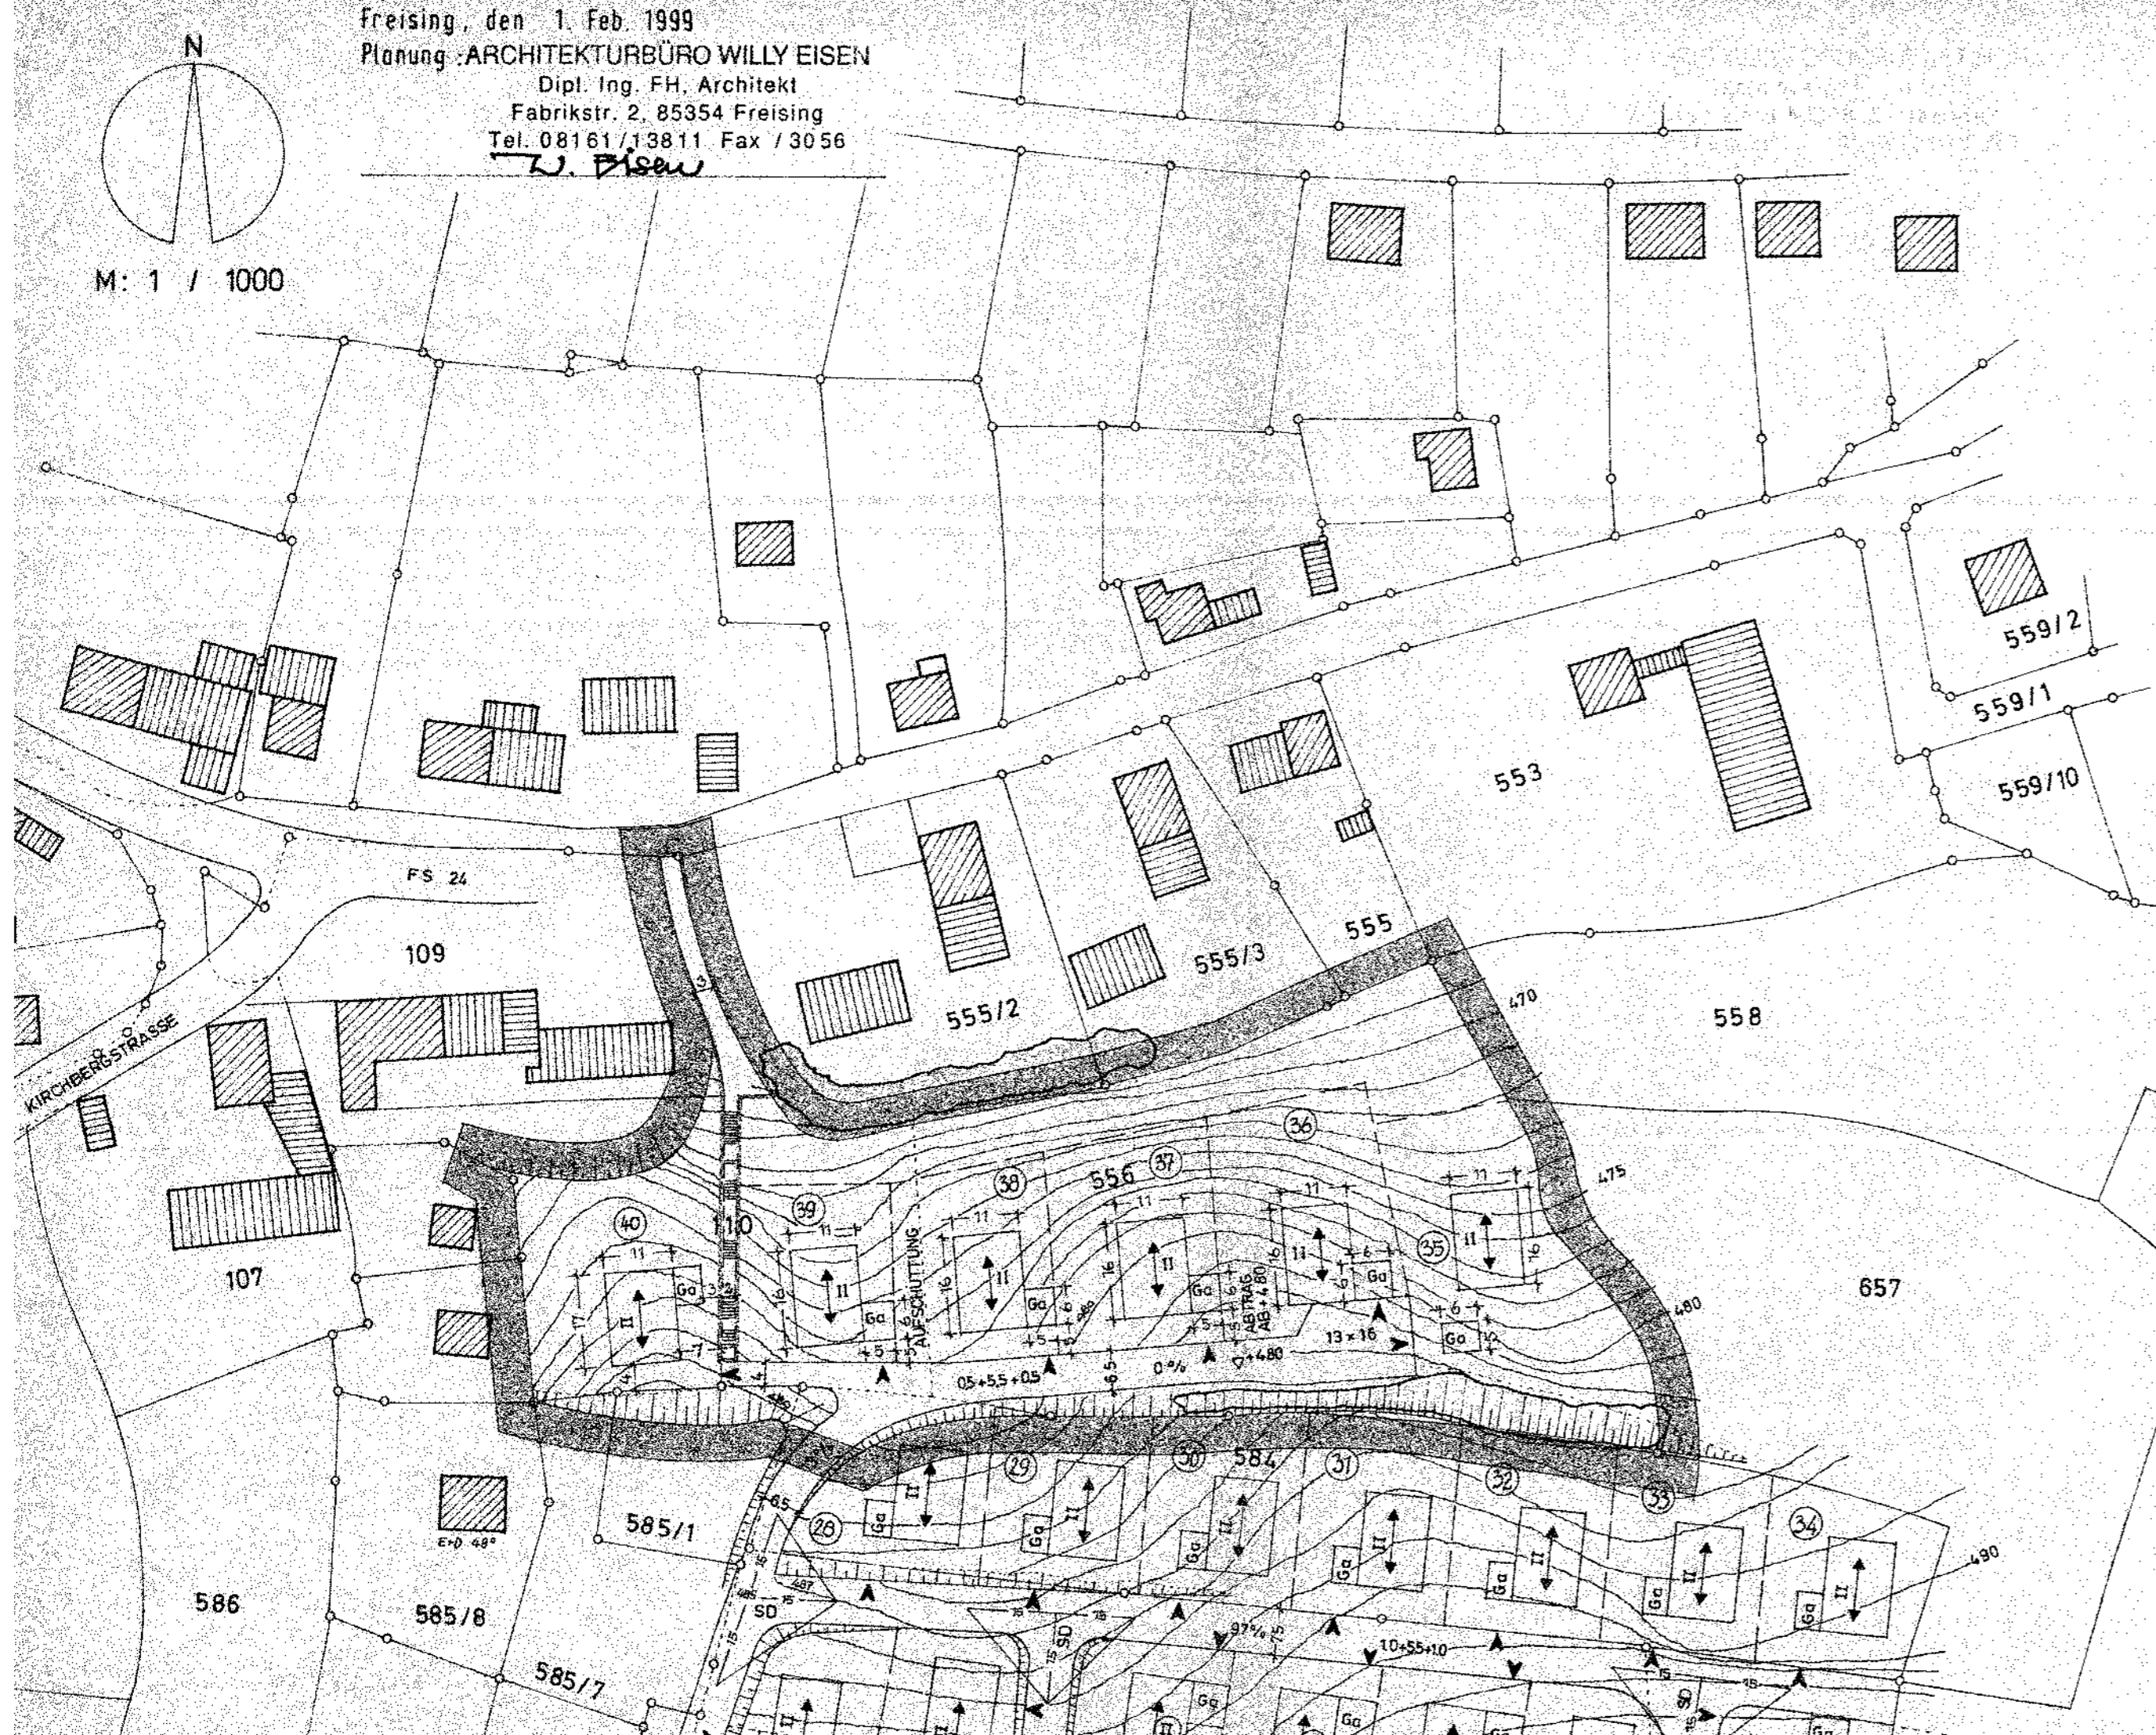


Freising, den 1. Feb. 1999
 Planung: ARCHITEKTURBÜRO WILLY EISEN
 Dipl. Ing. FH, Architekt
 Fabrikstr. 2, 85354 Freising
 Tel. 08161/13811, Fax /3056
W. Eisen

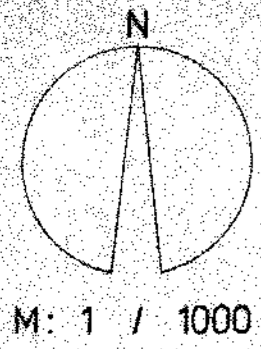

Die Gemeinde Kranzberg, Landkreis Freising, erläßt aufgrund des §2 Abs. 1, der §§ 9 und 10 des Baugesetzbuches (Bau GB), des Art. 23 der Gemeindeordnung für den Freistaat Bayern (GO), des Art. 91 Abs. 3 i.V. mit Art. 7 Abs. 1 Satz 1 der Bayer. Bauordnung (Bay BO), der Bau-nutzungsverordnung (Bau NVO) in der Fassung vom 23.1.1990 (BGBl. I S. 127), der Verordnung über Festsetzungen im Bebauungsplan vom 22.6.1961 (GVBl. S. 161) und der Planzeichenverordnung 1990 diesen Bebauungsplan als

SATZUNG

zur 1. Änderung des Bebauungsplans „KRANZBERG-KIRCHBERGSTRASSE“

1. Geltungsbereich der Änderung
2. Verfahrensvermerke
 - a) Der Gemeinderat Kranzberg hat am 12.5.1970 und am 17.11.1998 be-schlossen, für den Bebauungsplan Nr. 2 „Kranzberg-Kirchbergstraße“ eine Änderung im vereinfachten Verfahren nach § 13 Bau GB durchzuführen.
 - b) Die Bebauungsplanänderung wurde in der Gemeindekanzlei vom 4.2.1999 öffentlich ausgelegt.
Die Beteiligung der Bürger sowie der Träger öffentlicher Belange wurde gleichzeitig gemäß § 4 Abs.1 Satz 2 Bau GB durchgeführt.
 - c) Der Gemeinderat Kranzberg hat am 30.3.1999 die 1. Änderung des Bebauungsplans als Satzung beschlossen.
 - d) Die ortsübliche Bekanntmachung der Änderungssatzung erfolgte am 22.4.1999. Nach § 12 Bau GB tritt somit die Bebauungsplanänderung in Kraft.

Kranzberg, den 22. 4. 1999

J
 1. Bürgermeister



F.P. Kranzberg
**EXEMPLAR DER
 REGIERUNG VON OBERBAYERN
 Sg 801 - Planzentrale -**

*KRA. 11. 05. 99
 42.53-642-101A*

