

BEBAUUNGSPLAN NÖRD-OST DER GEMEINDE
KRANZBERG LANDKREIS FREISING MASSTAB 1:1000.

ZEICHENERKLÄRUNG:
A) FÜR DIE FESTSETZUNGEN



- GRENZE DES GELTUNGSBEREICHES
- FESTZULEGENDEN BAULINIEN:**
- STRASSEN- U. GRÜNFLÄCHENBEGRENZUNGSLINIE
- ZWINGENDE BAULINIE
- VORDERE BAUGRENZE
- SEITLICHE U. RÜCKWÄRTIGE BAUGRENZE.
- VERBINDLICHE FIRSTRICHTUNG
- ANPFLANZUNGEN NICHT ÜBER 1M HOCH
- FLÄCHEN FÜR GARAGEN
- FLÄCHEN FÜR STELLPLÄTZE
- E+DG ZULÄSSIG ERDGESCHOSS U. AUSGEBAUTES DACHGESCHOSS SOWEIT BELICHTUNG IN DEN GIEBELN MÖGLICH.
- E+T ZULÄSSIG ERDGESCHOSS UND 1 VOLLGESCHOSS
- + 705+ BREITE DER STRASSEN-, WEGE UND VORARTENFLÄCHEN

B) FÜR DIE HINWEISE.

- GEMEINDEGRENZE
- BESTEHENDE GRUNDSTÜCKSGRENZEN
- 365 FLURSTÜCKSNUMMERN
- VORHANDENE WOHNGEBÄUDE
- VORHANDENE NEBENGEBÄUDE
- BAUMBESTAND

- ÖFFENTLICHE VERKEHRSLÄCHEN.
- ÖFFENTLICHE GRÜNFLÄCHEN.

GEBÄUDECHEMA M 1:500

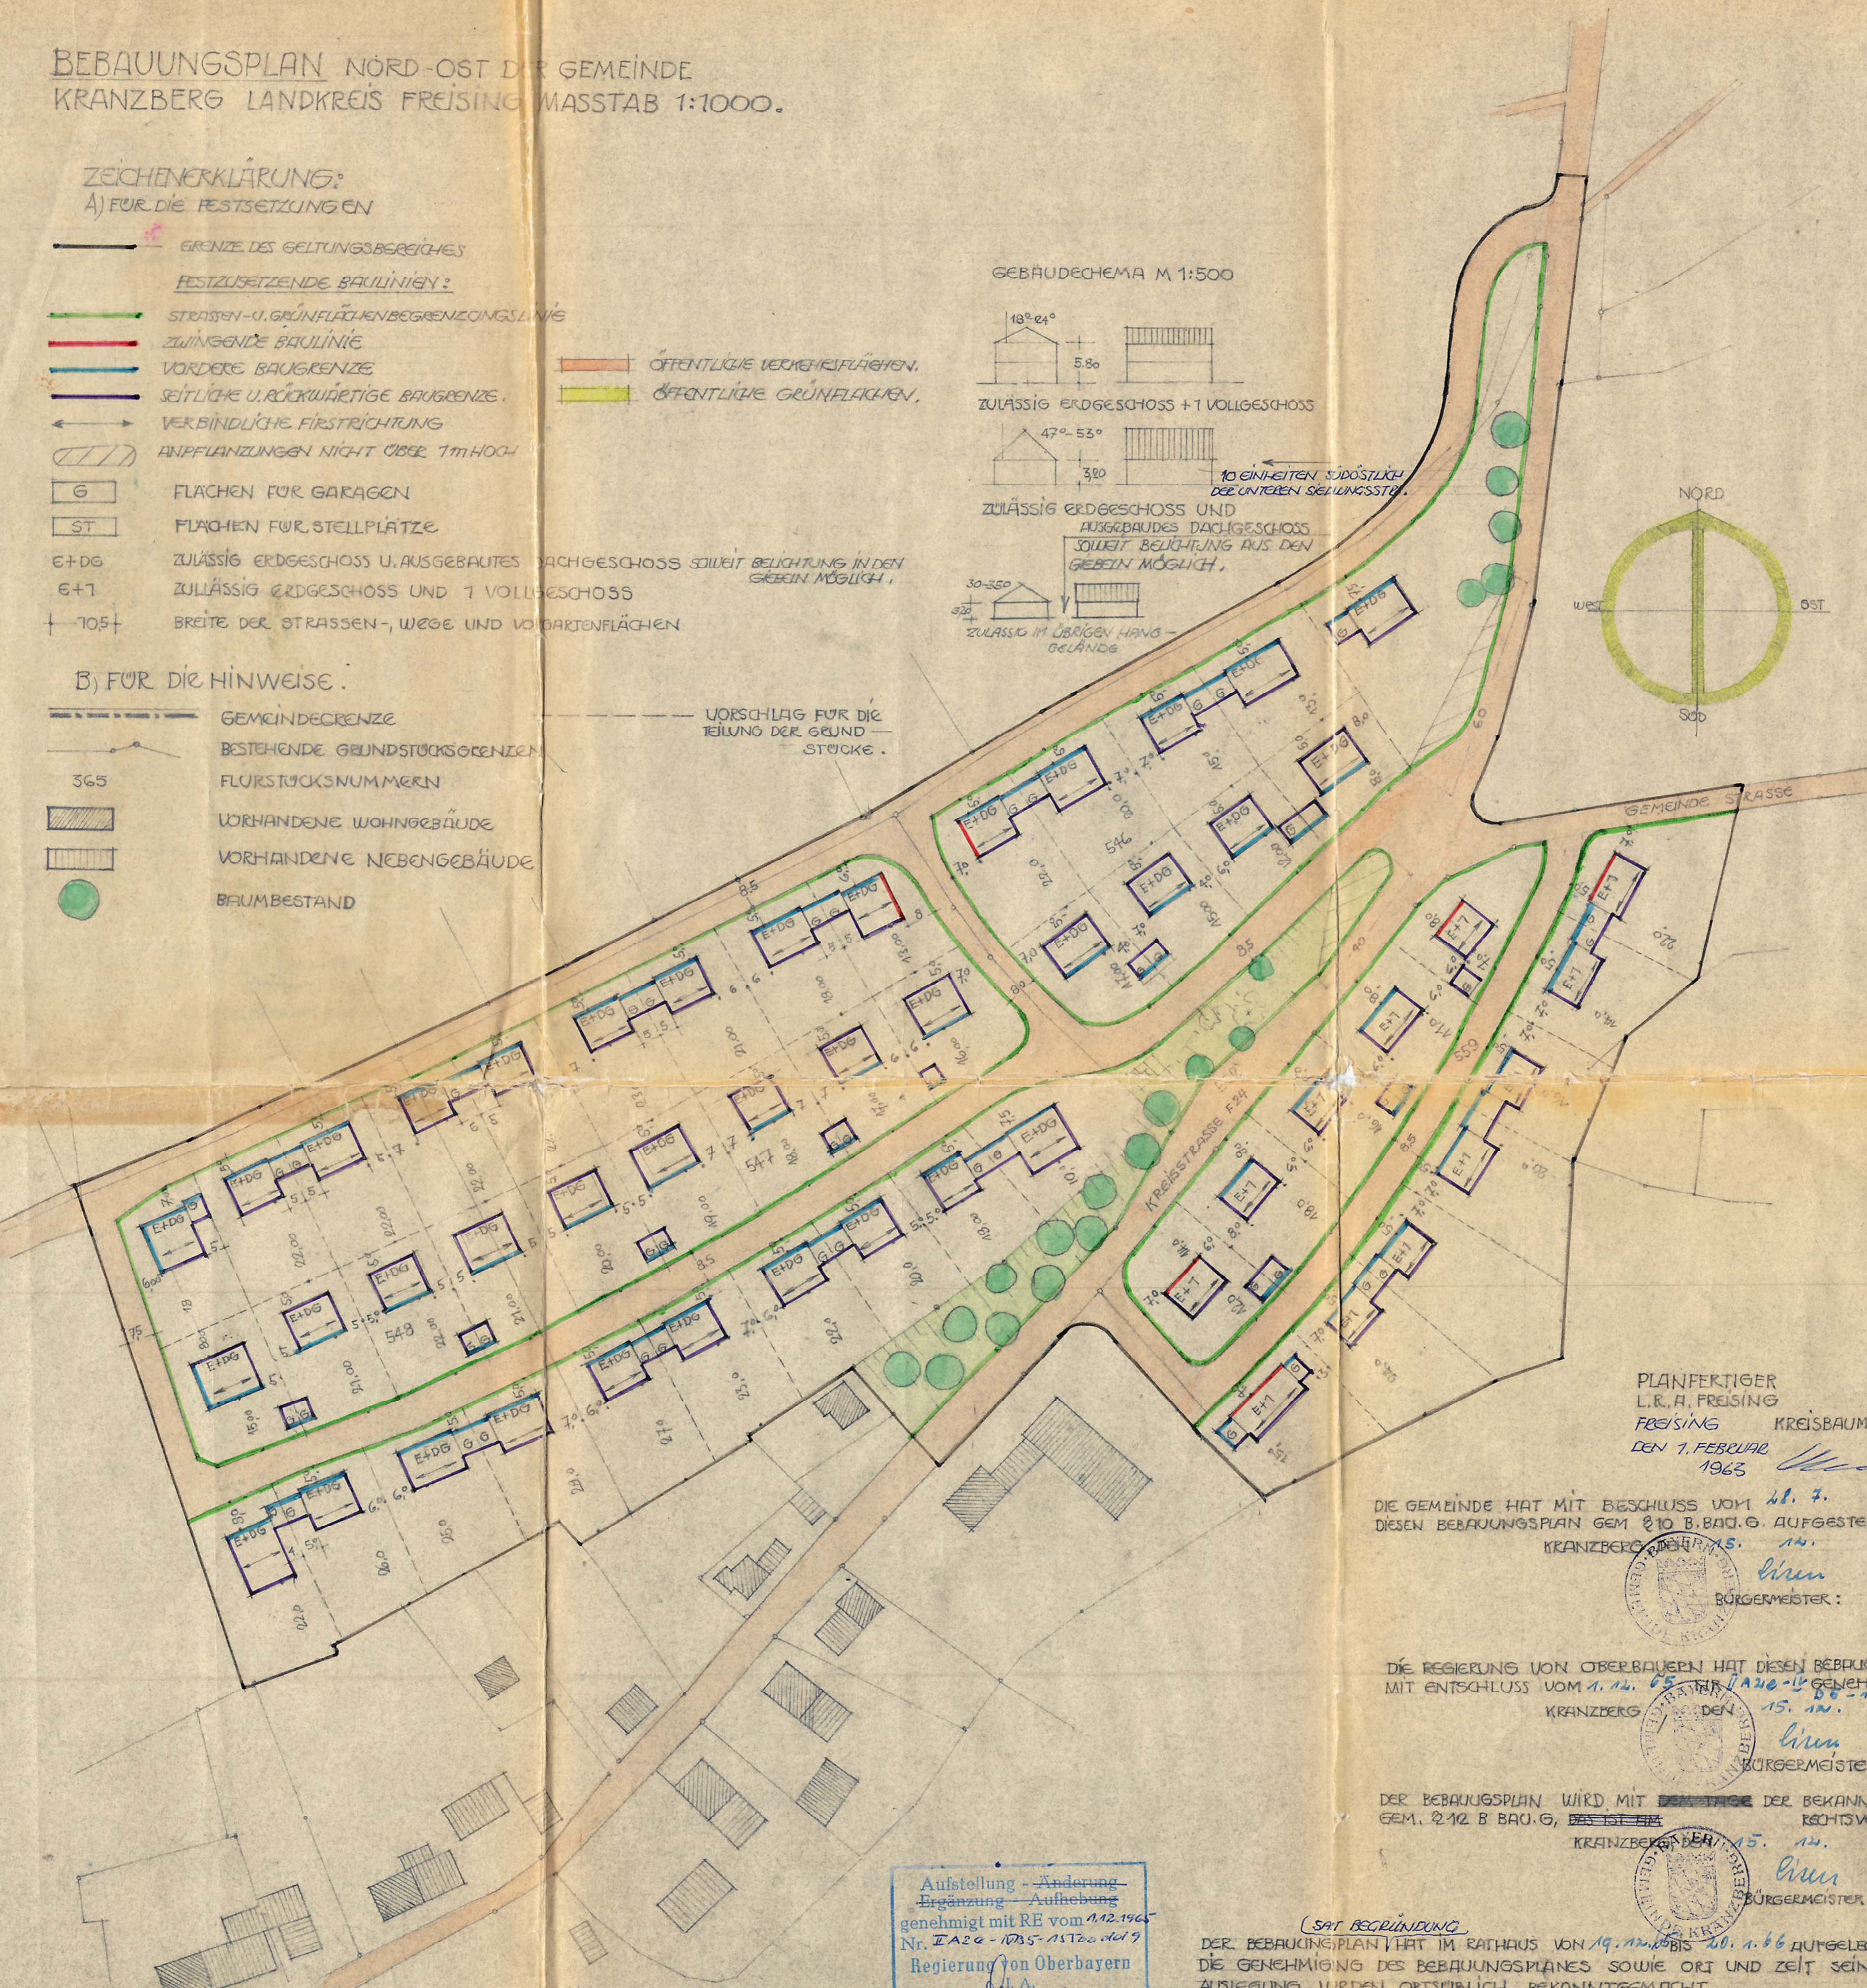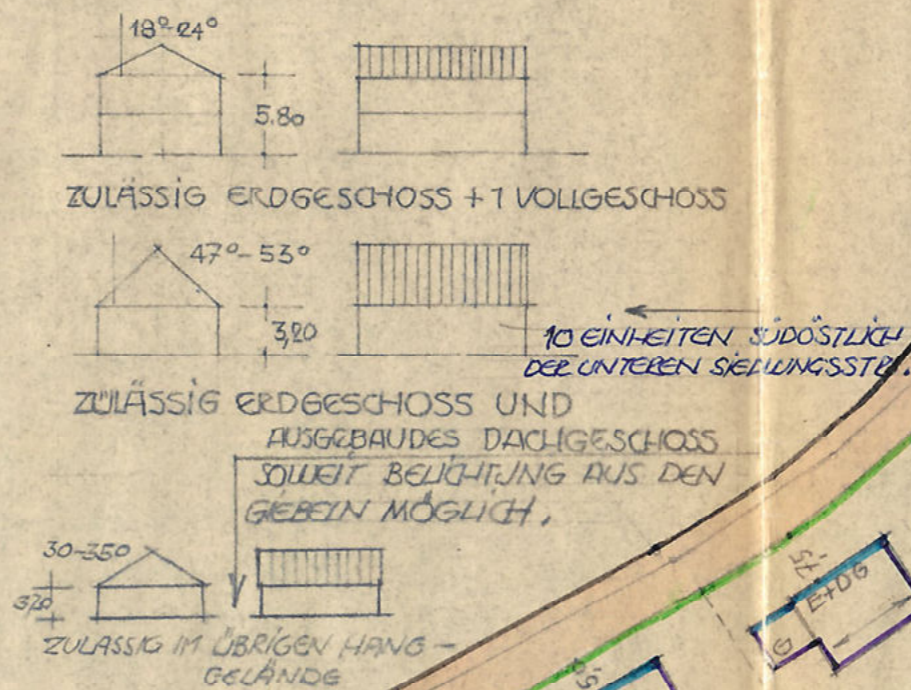

VORSCHLAG FÜR DIE
TEILUNG DER GELUND-
STÜCKE.

PLANFERTIGER
L.R. H. FREISING
FREISING KREISBAUMEISTER
DEN 7. FEBRUAR
1965

DIE GEMEINDE HAT MIT BESCHLUSS VOM 18. 7. 1964
DIESEN BEBAUUNGSPLAN GEM. § 10 B. BAU. G. AUFGESTELLT.
KRANZBERG DEN 15. 11. 1965

Erwin
BÜRGERMEISTER:

DIE REGIERUNG VON OBERBAYERN HAT DIESEN BEBAUUNGSPLAN
MIT ENTSCHLUSS VOM 1. 11. 65 GENEHMIGT
KRANZBERG DEN 15. 11. 1965

Erwin
BÜRGERMEISTER:

DER BEBAUUNGSPLAN WIRD MIT ~~15~~ TAGE DER BEKANNTMACHUNG
GEM. § 12 B. BAU. G. ~~15~~ RECHTSVERBINDLICH
KRANZBERG DEN 15. 11. 1965

Erwin
BÜRGERMEISTER:

(SAT BEGRÜNDUNG)
DER BEBAUUNGSPLAN WURDE IM RATHAUS VON 19. 11. 65 BIS 20. 1. 66 AUFGELEGEN.
DIE GENEHMIGUNG DES BEBAUUNGSPLANES SOWIE ORT UND ZEIT SEINER
AUSLEGUNG WURDEN ORTSÜBLICH BEKANNTGEMACHT

KRANZBERG DEN 3. Feb. 1966
Erwin
BÜRGERMEISTER.

Aufstellung - Änderung -
Ergänzung - Aufhebung
genehmigt mit RE vom 1. 12. 1965
Nr. Z 220 - 1035 - 11720 del 9
Regierung von Oberbayern
L. A.
Becker
(Becker)

